




PANDANGAN

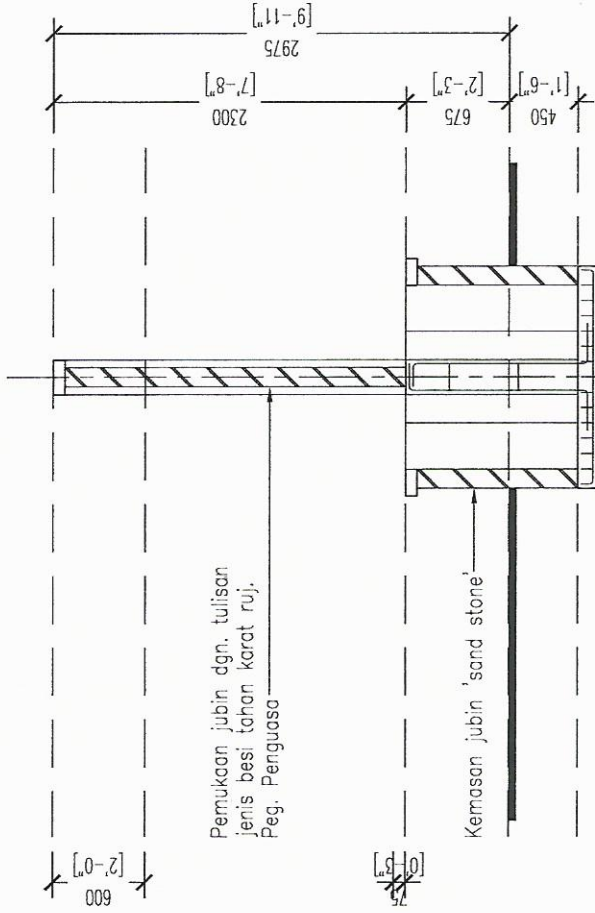

KERATAN X-X

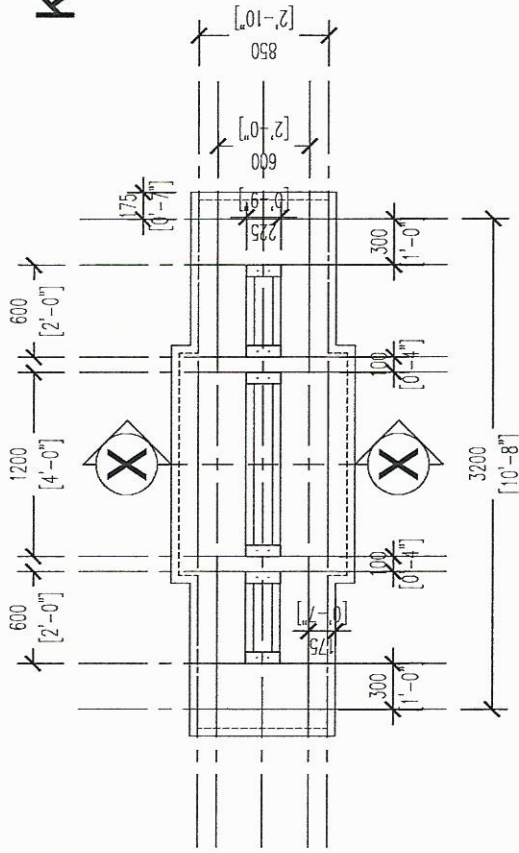

PELAN

	Project : CADANGAN PAPAN TANDA PERUMAHAN DALAM KAWASAN MAJLIS DAERAH LIPIS	Approved by :	Title : LUKISAN KERJA	Drawn by : FADZIL
	Sheet no. : SEPT 2008	Date : SEPT 2008	Scale : 1 : 50	Checked by : PN. SAHARINI